


# 천왕차량기지야적장확충공사(1단계)

S = 1 : 1200

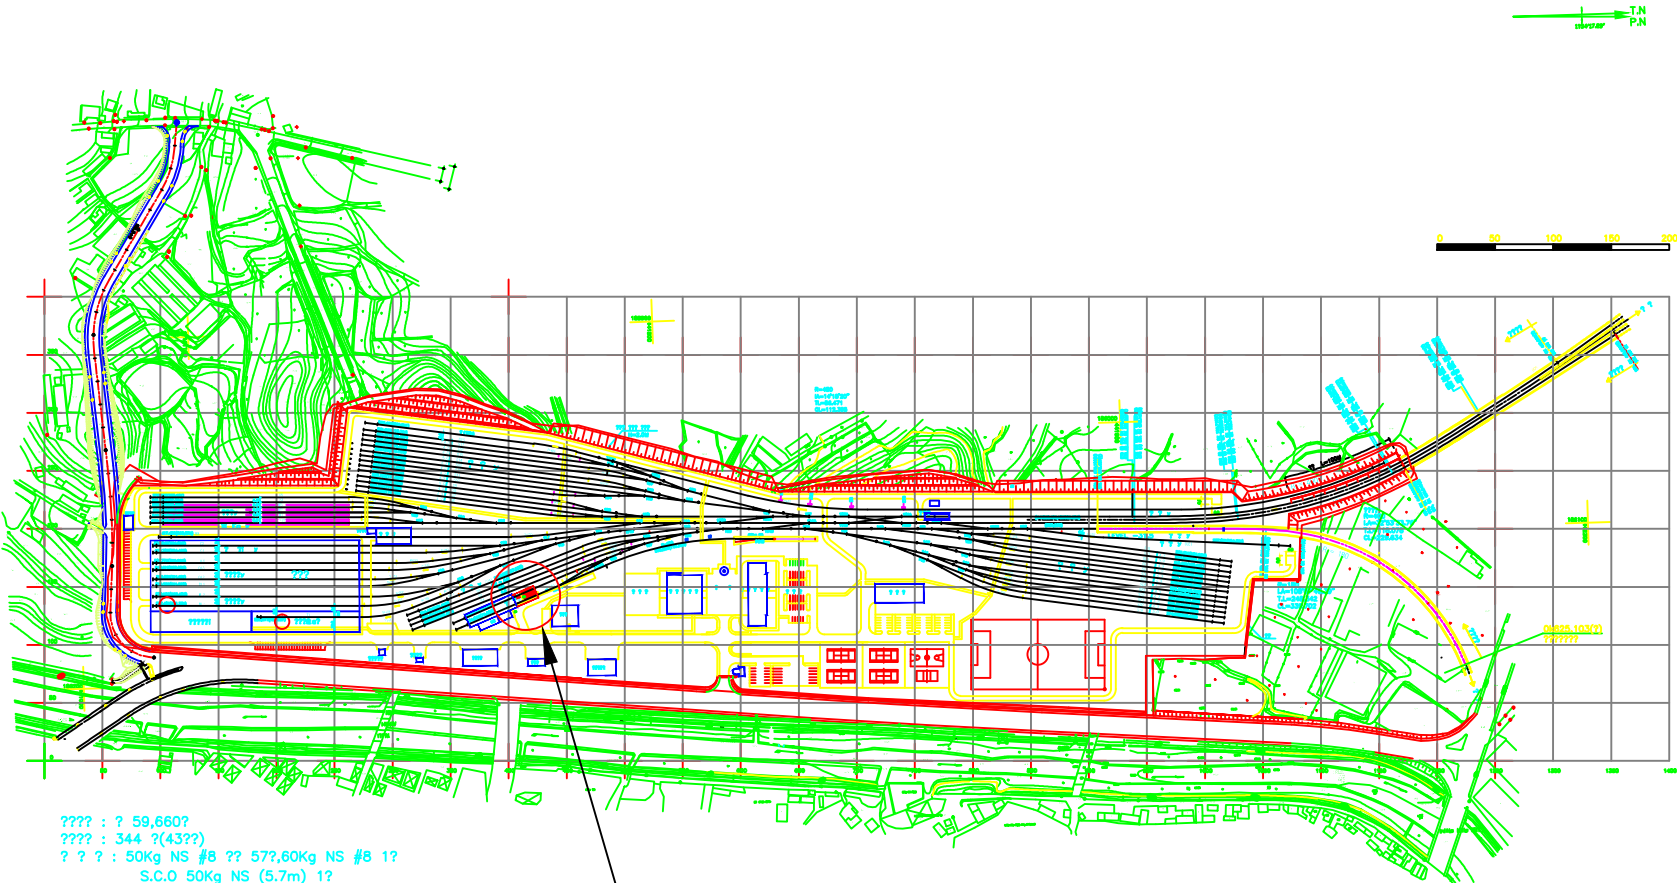

??? : ? 59,660?  
 ??? : 344 ?(43??)  
 ? ? ? : 50Kg NS #8 ?? 57?,60Kg NS #8 1?  
           S.C.O 50Kg NS (5.7m) 1?  
 ??? : 14.308 Km

야적장 확충공사 위치



수	장	일	정	심	사	자	설	계	자	NOTE




축 적  
 1 : 100

도	면	명	지	경	도	상	단	면	도
공	사	명	천	왕	차	량	기	지	개
도	면	번호	면	도	상	단	면	도	상


# 야 적 장 단 면 도

자갈도상 → 콘크리트 도상

공사 전 (단면도)

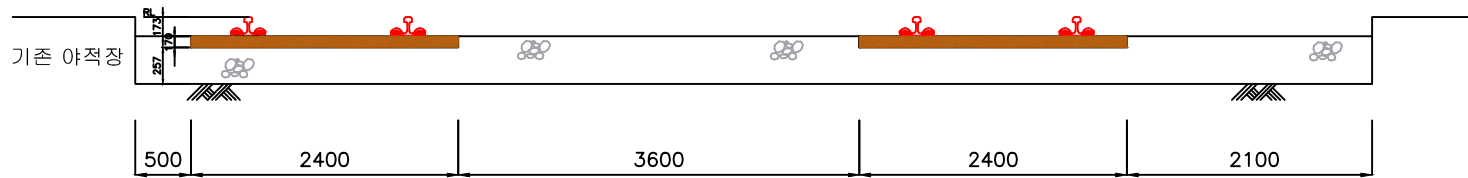


공사 후 (단면도)

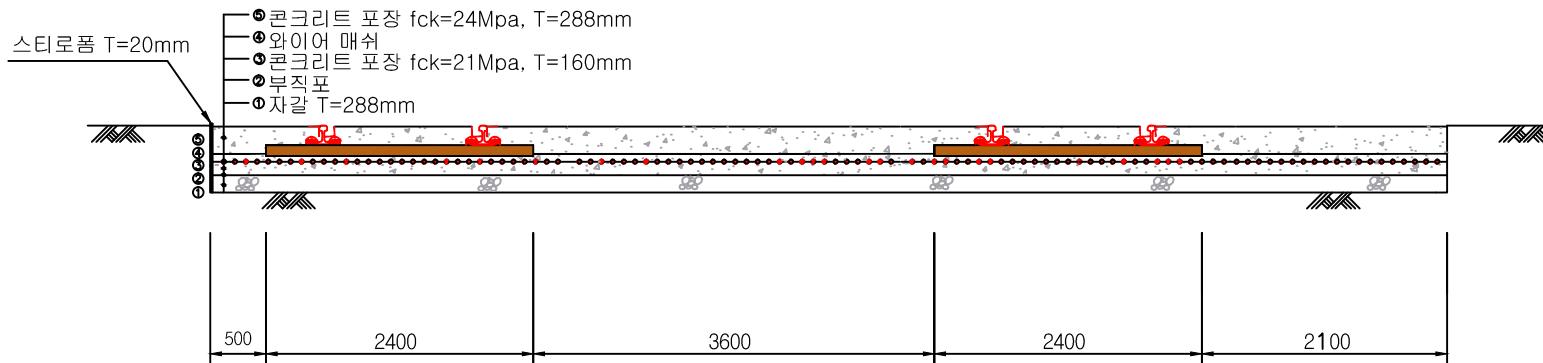


# 야 적 장 평 면 도

자갈도상 평면도(공사 전)

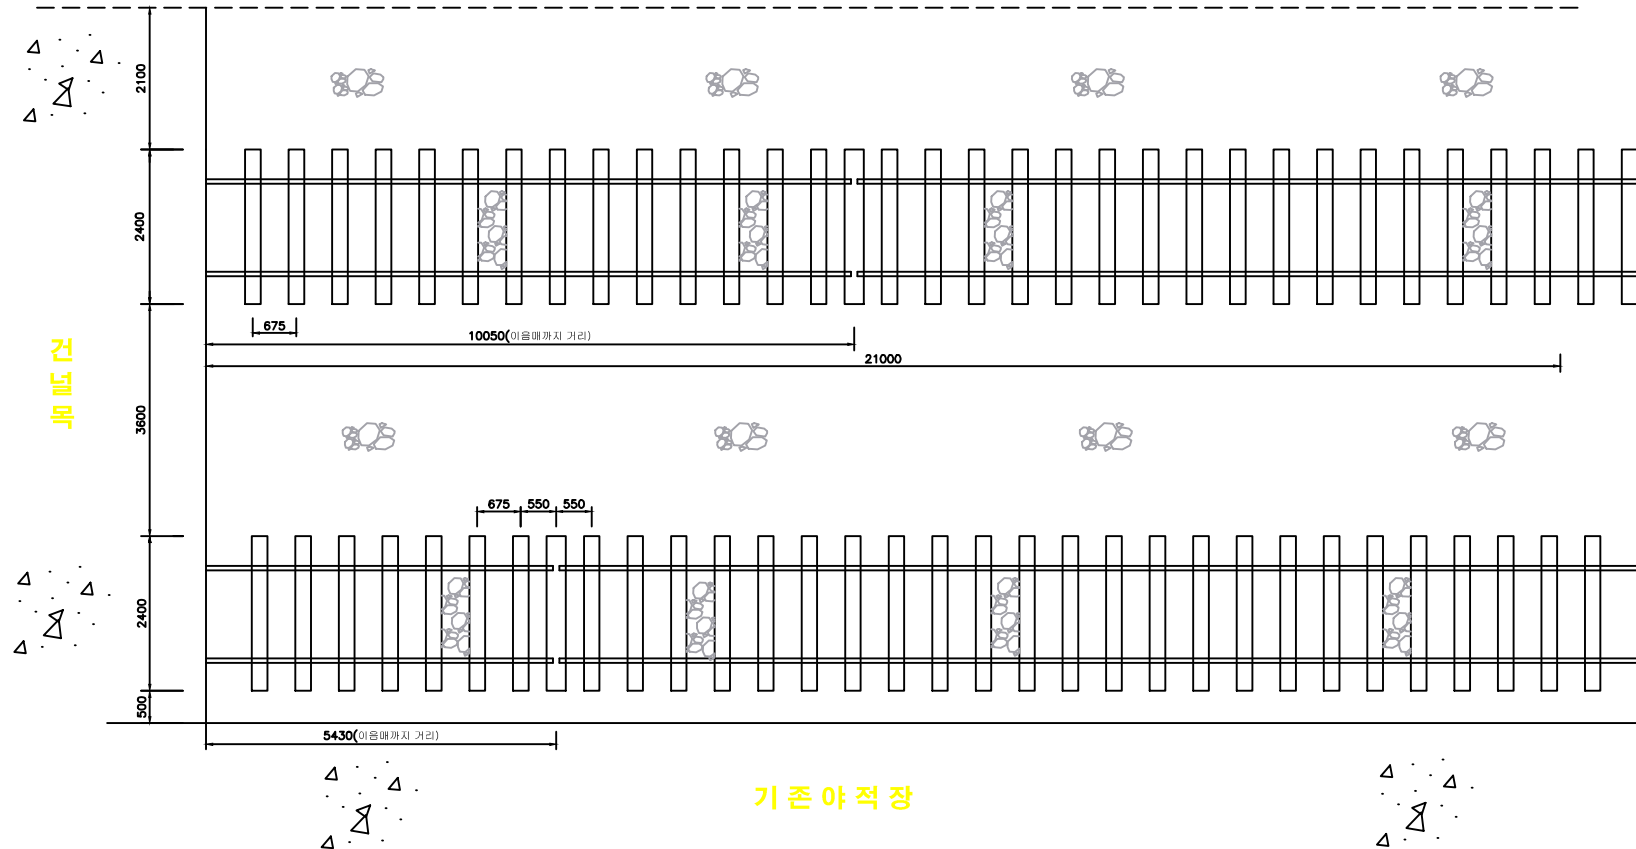


수 장	필 장	심사자	설계자	NOTE

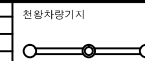

축 적
1 : 100

도 면 명	자갈도상 단면도
공 사 명	천왕차량기지 제도 이적장 확충 공사
도면번호	REV


# 야 적 장 평 면 도 콘크리트 포장 평면도(공사 후)

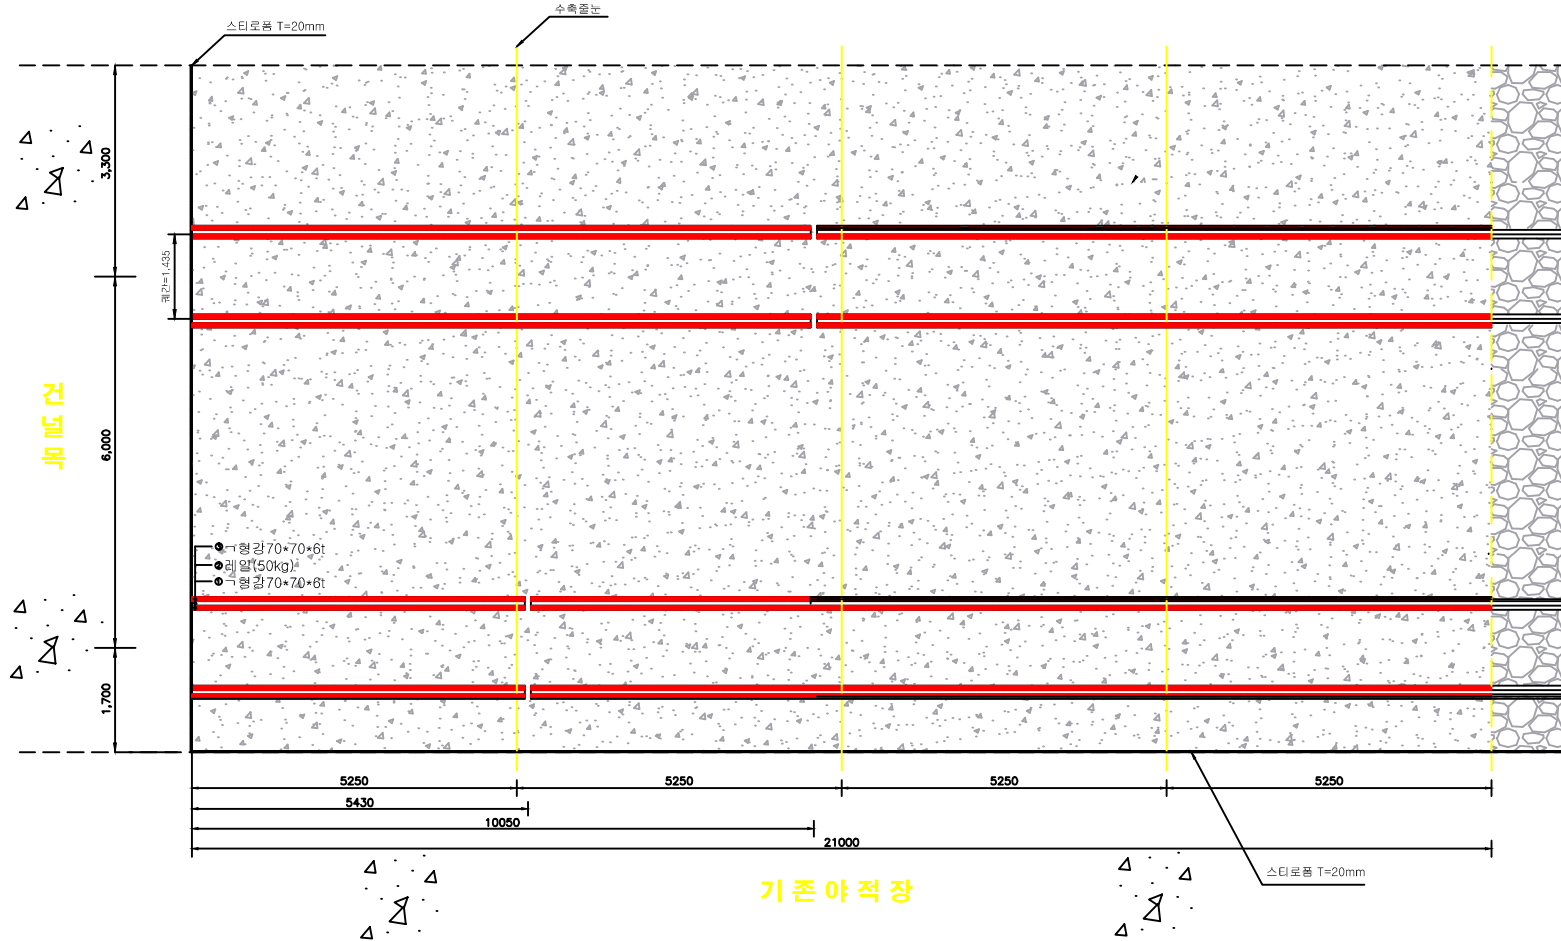

수 장	필 장	심 사 자	설 계 자

NOTE

천왕차량기지

 

축 적

1 : 100



도 면 명

자갈도상 단면도

공 사 명

천왕차량기지 제도 야적장 확충 공사

도면번호

REV